

0400178160399001 2

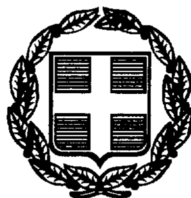

ΕΦΗΜΕΡΙΣ ΤΗΣ ΚΥΒΕΡΝΗΣΕΩΣ

ΤΗΣ ΕΛΛΗΝΙΚΗΣ ΔΗΜΟΚΡΑΤΙΑΣ

ΤΕΥΧΟΣ ΤΕΤΑΡΤΟ **Αρ. Φύλλου 178**

16 Μαρτίου 1999

ΑΠΑΛΛΟΤΡΙΩΣΕΙΣ

ΑΠΟΦΑΣΕΙΣ

Αριθ. 1018424/1743/Β0010

Καθορισμός των ορίων του αιγιαλού και δημιουργία ζώνης παραλίας στην θέση «ΜΑΡΑΘΟΣ» του Δήμου Ν. Αγχιάλου Νομού Μαγνησίας.

Ο ΥΠΟΥΡΓΟΣ ΟΙΚΟΝΟΜΙΚΩΝ

Έχοντας υπόψη:

1. Τις διατάξεις των άρθρων 1 και 7 του Α.Ν. 2344/1940 «περί αιγιαλού και παραλίας», όπως τροποποιήθηκαν και συμπληρώθηκαν με τις διατάξεις: α) του άρθρου 13 του Ν. 1078/1980 και β) του άρθρου 23 του Ν. 1337/1983.

2. Τις διατάξεις της παρ. 9 του άρθρου 1 του Κεφαλαίου Β΄ της 0.208/181/26.4.1982 (ΦΕΚ 214/Β΄/82) κοινής απόφασης των Υπουργών Προεδρίας Κυβερνήσεως και Οικονομικών «Αναμόρφωση Συλλογικών Οργάνων Γνωμοδοτικής και Αποφασιστικής Αρμοδιότητας του Υπουργείου Οικονομικών».

3. Την από 22.9.1998 έκθεση της επιτροπής καθορισμού των ορίων του αιγιαλού και παραλίας και θέσεων αμμοληψίας, που καθόρισε τα όρια του αιγιαλού και της παραλίας στη θέση «ΜΑΡΑΘΟΣ» του Δήμου Αγχιάλου Ν. Μαγνησίας και το από τις 10.8.98 τοπογραφικό διάγραμμα με κλίμακα 1:500 του τοπογράφου μηχανικού Δημητρίου Μπάρκα που ελέγχθηκε και θεωρήθηκε από τον Δημήτριο Ευθυμίου τοπογράφο μηχανικό της Κτηματικής Υπηρεσίας Ν. Μαγνησίας στις 22.9.1998 και συνοδεύει την έκθεση της προαναφερόμενης επιτροπής.

4. Τη σύμφωνη γνώμη του Γενικού Επιτελείου Ναυτικού, που διατυπώθηκε στο αριθμ. Φ. 544.5/3/99, αριθμ. Σχ. 7/8.1.99 έγγραφό του.

5. Την αρ. πρωτ. 1087903/1481/0006Β/28.8.97 απόφαση του Υπουργού Οικονομικών «Μεταβίβαση αρμοδιοτήτων του Υπουργού Οικονομικών στους Προϊσταμένους των Περιφερειακών Υπηρεσιών του Υπουργείου Οικονομικών, πλην Γ.Λ.Κ. και Γ.Χ.Κ.», αποφασίζουμε:

1. Επικυρώνουμε την από 22.9.1998 έκθεση της επιτροπής καθορισμού των ορίων αιγιαλού και παραλίας και θέσεων αμμοληψίας, καθώς και το από 10.8.1998 τοπογραφικό διάγραμμα που τη συνοδεύει, το οποίο συντάχθηκε από τον τοπογράφο μηχανικό Δημήτριο Μπάρκα, σε (2) πινακίδες με κλίμακα 1:500, ελέγχθηκε και θεωρήθηκε από τον Δημήτριο Ευθυμίου τοπογραφικό μηχανικό της Κτηματικής Υπηρεσίας Ν. Μαγνησίας στις 22.9.1998, επί του οποίου η πιο πάνω επιτροπή καθόρισε,

τα όρια του αιγιαλού με κόκκινη συνεχή πολυγωνική γραμμή, 1, 2, 3, 4,... 64, της οποίας οι κορυφές εξασφαλίζονται με συντεταγμένες του κρατικού τριγωνομετρικού δικτύου, και

τα όρια της παραλίας με κίτρινη συνεχή πολυγωνική γραμμή 1΄, 2΄, 3΄, 4΄,...50΄ και 52΄, 53΄,... 64΄, της οποίας οι πλευρές είναι παράλληλες της γραμμής αιγιαλού και απόσταση σταθερή 15.00 μ.

τα όρια του παλαιού αιγιαλού με μπλε συνεχή πολυγωνική γραμμή 28, 65, 65΄, 66, 67, 68, 69΄, και 69, της οποίας οι κορυφές εξασφαλίζονται με συντεταγμένες του κρατικού τριγωνομετρικού δικτύου.

Η απόφαση αυτή με την έκθεση της επιτροπής και το διάγραμμα να δημοσιευθούν στην Εφημερίδα της Κυβερνήσεως.

Αθήνα, 26 Φεβρουαρίου 1999

Με εντολή Υπουργού
Ο Γενικός Διευθυντής
Π. ΠΙΛΑΤΗΣ

ΕΚΘΕΣΗ

Επιτροπής καθορισμού των ορίων αιγιαλού, παραλίας, παλαιού αιγιαλού και θέσεων αμμοληψίας σύμφωνα με το άρθρο 100 του Π.Δ. 284/88. Καθορισμός για πρώτη φορά των ορίων αιγιαλού κ.λπ. στη θέση «Μάραθος» του Δήμου Ν. Αγχιάλου Ν. Μαγνησίας.

Στο Βόλο σήμερα την 22.9.98 οι υπογεγραμμένοι:

1. Ντόβας Χαράλαμπος, προϊστάμενος της Κτηματικής Υπηρεσίας Ν. Μαγησίας, ως πρόεδρος.

2. Βασιλόπουλος Ανδρέας, Λιμενάρχης Βόλου, ως μέλος και

3. Ευθυμίου Δημήτριος, Τοπογράφος Μηχανικός της Κτηματικής Υπηρεσίας, ως μέλος,

που αποτελούμε την επιτροπή καθορισμού των ορίων αιγιαλού, παραλίας και παλαιού αιγιαλού, σύμφωνα με το άρθρο 100 του Π.Δ/τος 284/88 και της αριθμ. 1030435/569/0006Α/4.3.98 απόφασης συγκρότησης της επιτροπής του Γεν. Δ/ντή Δημ. Περιουσίας και Εθν. Κληρ/των μετά από αυτοψία στην παραπάνω περιοχή στις 22.9.98 ύστερα από πρόσκληση του Προέδρου της επι-

τροπής με το αριθμ. 1678/17.9.98 έγγραφο, αφού λάβαμε υπόψη:

1. Την από 24.5.96 αίτηση του εκπροσώπου των μελετητών της Πολεοδόμησης Μαράθου Δημήτρη Μπάρκα, τοπογράφου μηχανικού, με την οποία ζητείται ο καθορισμός του αιγιαλού και της παραλίας στην παραπάνω περιοχή, ως απαραίτηση προϋπόθεση για την έγκριση των πολεοδομικών μελετών.

2. Τις διατάξεις των άρθρων του Α.Ν. 2344/40 «Περί αιγιαλού και παραλίας», όπως τροποποιήθηκαν και συμπληρώθηκαν μεταγενέστερα και τη σχετική Δικαστική και Διοικητική Νομολογία.

3. Το τοπογραφικό και υψομετρικό διάγραμμα της παραπάνω περιοχής με κλίμακα 1:500, που συντάχθηκε στις 10.8.1998 από τον τοπογράφο μηχανικό Δημήτριο Μπάρκα σε δύο (2) πινακίδες και ελέγχθηκε και θεωρήθηκε από τον Δημήτριο Ευθυμίου, τοπογράφο μηχανικό της Κτηματικής Υπηρεσίας στις 22.9.98.

4. Την αντίληψη που σχηματίστηκε από την επιτόπου αυτοψία για το πλάτος της βρεχομένης ζώνης της ξηράς και άλλων συναφών στοιχείων δηλαδή, την μορφολογία της περιοχής, την κατάσταση της ακτής και του θαλάσσιου χώρου, το ανάπτυγμα του πελάγους σε σχέση με την έκταση και τη συχνότητα των ανέμων και τις καιρικές συνθήκες που επικρατούν στην περιοχή,

5. Το αριθμ. 544.5/624/98 αριθμ. σχ. 888/25.6.98 έγγραφο του ΓΕΝ με το οποίο έγινε πρόταση καθορισμού του παλαιού αιγιαλού σε τμήμα της περιοχής Μαράθου, ύστερα από την εξέταση παλαιών Α/Φ όπου παρατηρήθηκε άγονη, αμμώδης και ακαλλιέργητη χωρίς ίχνη νομής και κατοχής έκταση σε επαφή με τον αιγιαλό, αποφασίζουμε:

Καθορίζουμε στο παραπάνω τοπογραφικό διάγραμμα:


1. Την οριογραμμή του αιγιαλού με κόκκινη συνεχή πολυγωνική γραμμή 1, 2, 3,... 64 της οποίας οι κορυφές εξασφαλίζονται με συντεταγμένες του κρατικού τριγωνομετρικού δικτύου.


2. Την οριογραμμή της παραλίας για την εξυπηρέτηση των σκοπών των άρθρων 6 και 7 του Α.Ν. 2344/40 με κίτρινη συνεχή πολυγωνική γραμμή 1΄, 2΄, 3΄, 4΄,...50΄ και 52΄, 53΄,... 64΄, της οποίας οι πλευρές είναι παράλληλες της γραμμής αιγιαλού σε απόσταση σταθερή 15.00 μ.

3. Την οριογραμμή του παλαιού αιγιαλού με μπλε συνεχή γραμμή 28, 65, 65΄, 66, 67, 68, 69΄, και 69, της οποίας οι κορυφές εξασφαλίζονται με συντεταγμένες του κρατικού τριγωνομετρικού δικτύου.

Η Επιτροπή

Ο Πρόεδρος	Τα Μέλη
ΧΑΡΑΛΑΜΠΟΣ ΝΤΟΒΑΣ	1. ΑΝΔΡΕΑΣ ΒΑΣΙΛΟΠΟΥΛΟΣ
Εφοριακός ΠΕ/Α	Λιμενάρχης Βόλου
	2. ΔΗΜΗΤΡΙΟΣ ΕΥΘΥΜΙΟΥ
	Τοπογράφος Μηχανικός

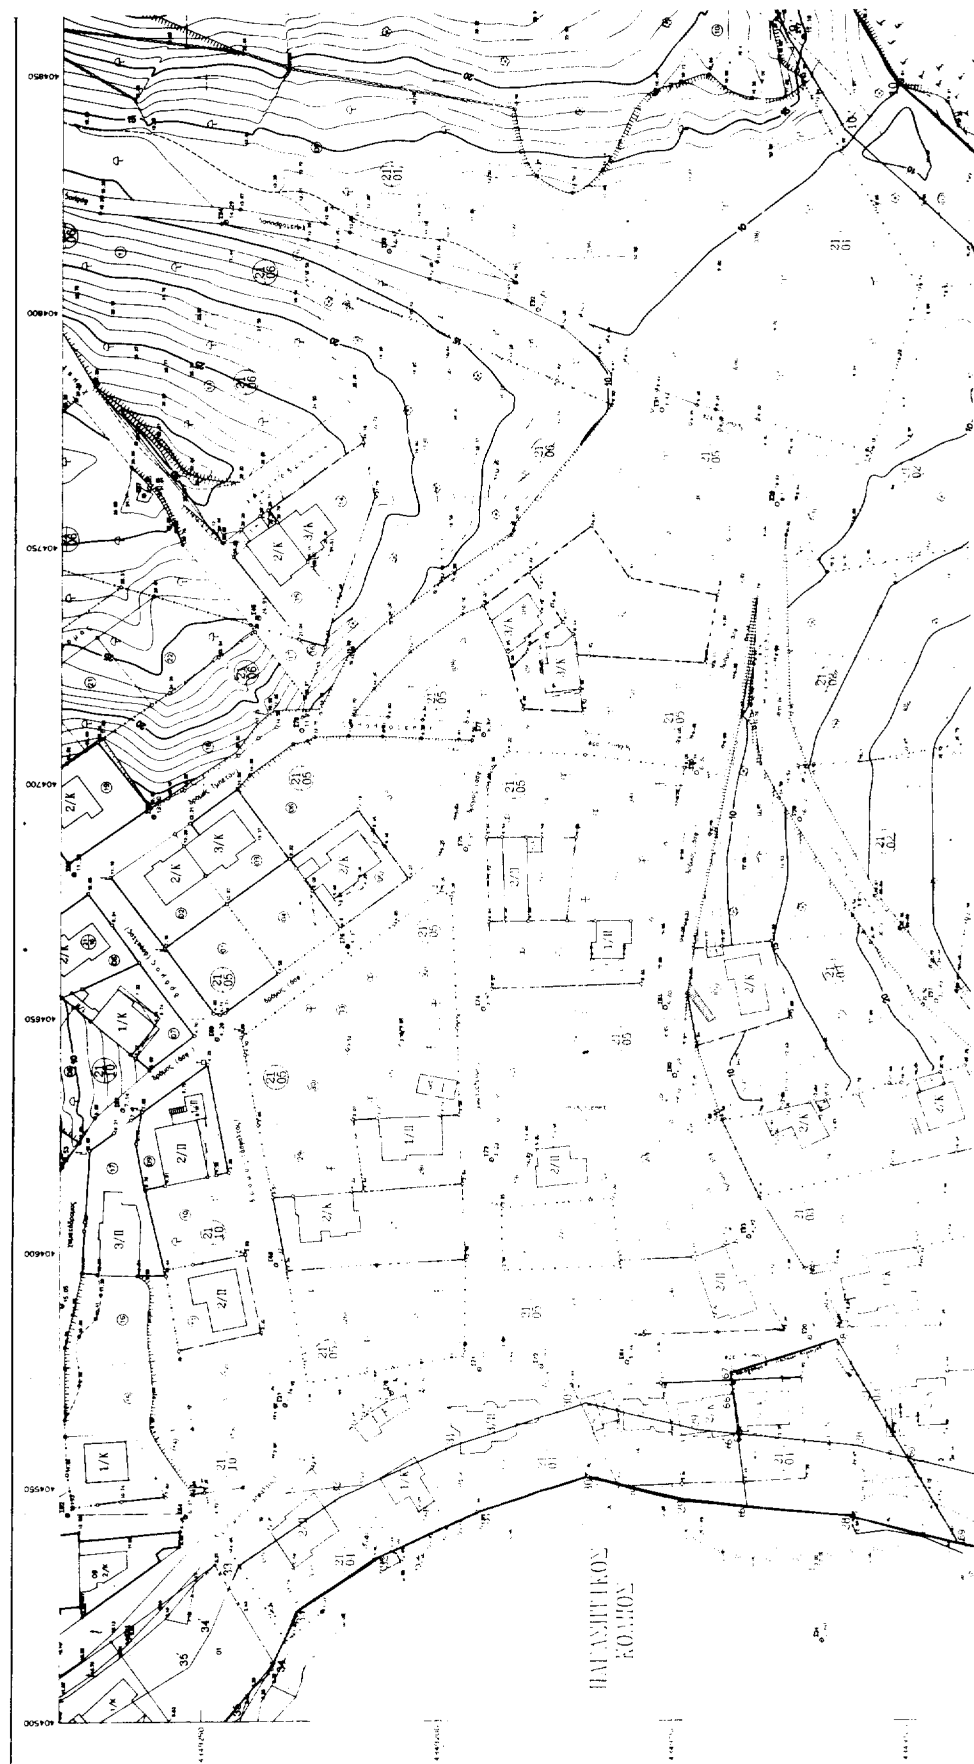

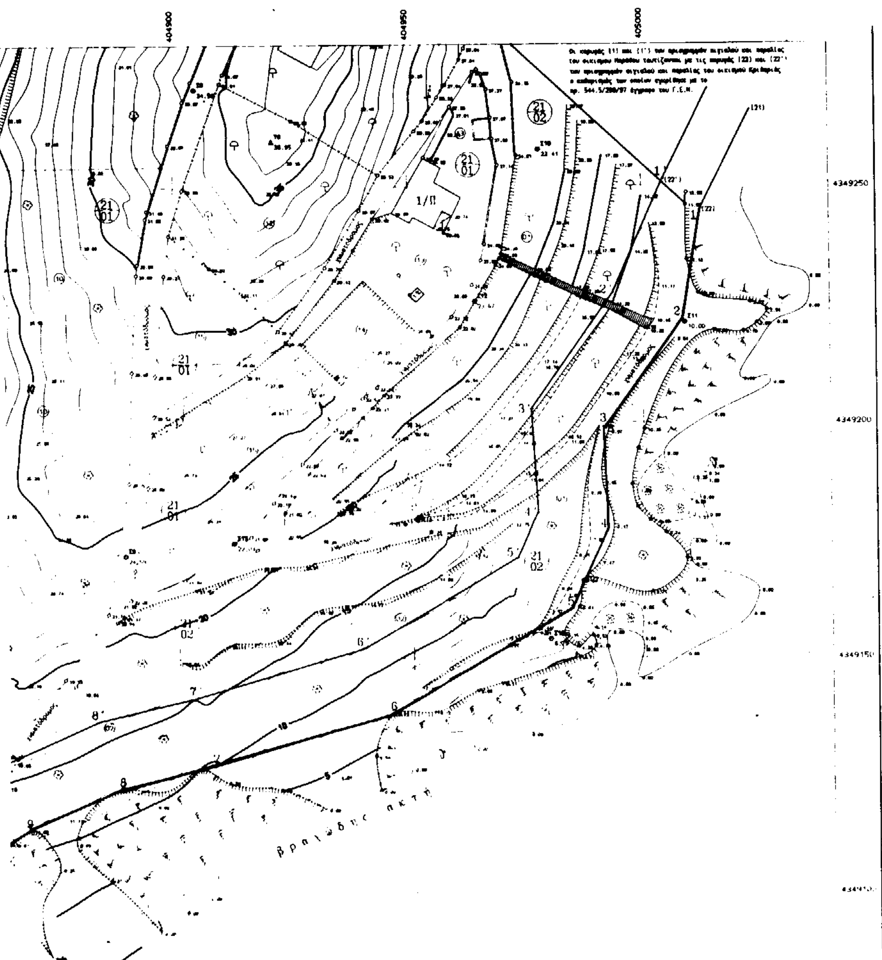


ΥΠΟΜΝΗΜΑ ΣΥΜΒΟΛΙΣΜΩΝ

ΤΡΙΓΩΝΟΜΕΤΡΙΚΗ ΚΑΙ ΥΨΟΜΕΤΡΙΚΗ ΕΞΑΡΤΗΣΗ


Το παρον διαγραμμα αποτελει αποσπασμα του κτηματολογικου διαγραμματος που συνταχθηκε στα πλαισια της εκπονουμενης Πολεοδομικης Μελετης του Οικισμου Μαραθου , για τις αναγκες της οποιας γινεται και ο παρων καθοριομος των οριογραμμων αιγιαλου και παραλιας.
Στην περιοχη υπαρχει πυκνωση του Κρατικου Τριγωνομετρικου Δικτυου καθως και δικτυο πολυγωνικων σημειων και υψομετρικων αφετηριων,τα στοιχεια των οποιων διαθετει ο φορεας αναθεσης της μελετης που ειναι το Υ.Π.Ε.ΧΩ.Δ.Ε.
Συστημα αναφορας ειναι το Ε.Γ.Σ.Α. ' 87.

ΠΙΝΑΚΑΣ ΣΥΝΤΕΤΑΓΜΕΝΩΝ ΚΟΡΥΦΩΝ ΟΡΙΟΓΡΑΜΜΩΝ ΑΙΓΙΑΛΟΥ ΚΑΙ ΠΑΡΑΛΙΑΣ

ΣΗΜΕΙΟ	Χ	Ψ	Παρατηρησεις
1	[illegible]	[illegible]	Οριογραμμη αιγιαλου
2	[illegible]	4349222.34	Οριογραμμη αιγιαλου
3	[illegible]	[illegible]	Οριογραμμη αιγιαλου
4	[illegible]	4349177.83	Οριογραμμη αιγιαλου
5	[illegible]	[illegible]	Οριογραμμη αιγιαλου
6	[illegible]	[illegible]	Οριογραμμη αιγιαλου
7	[illegible]	[illegible]	Οριογραμμη αιγιαλου
8	[illegible]	[illegible]	Οριογραμμη αιγιαλου
9	[illegible]	[illegible]	Οριογραμμη αιγιαλου
10	[illegible]	[illegible]	Οριογραμμη αιγιαλου
11	[illegible]	4349074.21	Οριογραμμη αιγιαλου
12	[illegible]	4349067.24	Οριογραμμη αιγιαλου
13	[illegible]	[illegible]	Οριογραμμη αιγιαλου
14	[illegible]	4349040.73	Οριογραμμη αιγιαλου
15	[illegible]	[illegible]	Οριογραμμη αιγιαλου
16	[illegible]	[illegible]	Οριογραμμη αιγιαλου
17	[illegible]	[illegible]	Οριογραμμη αιγιαλου
18	[illegible]	[illegible]	Οριογραμμη αιγιαλου
19	[illegible]	[illegible]	Οριογραμμη αιγιαλου
20	404573.50	[illegible]	Οριογραμμη αιγιαλου
21	[illegible]	[illegible]	Οριογραμμη αιγιαλου
22	[illegible]	[illegible]	Οριογραμμη αιγιαλου
23	[illegible]	[illegible]	Οριογραμμη αιγιαλου

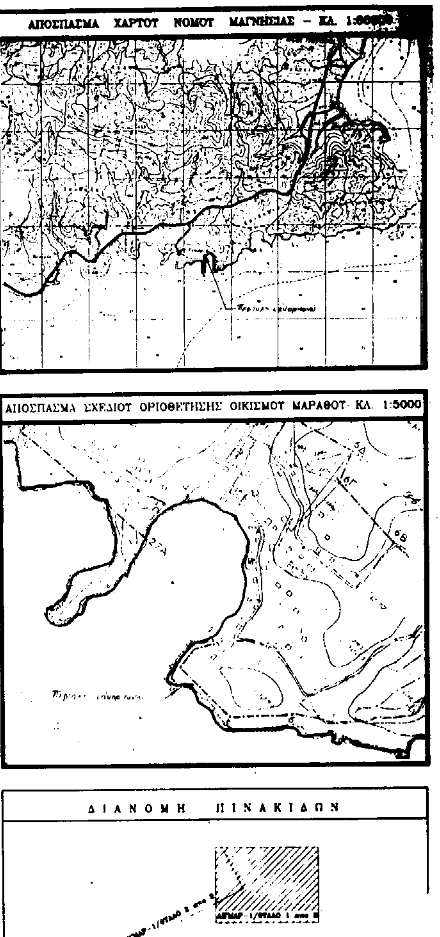

ΔΙΑΝΟΜΗ ΠΙΝΑΚΙΔΩΝ

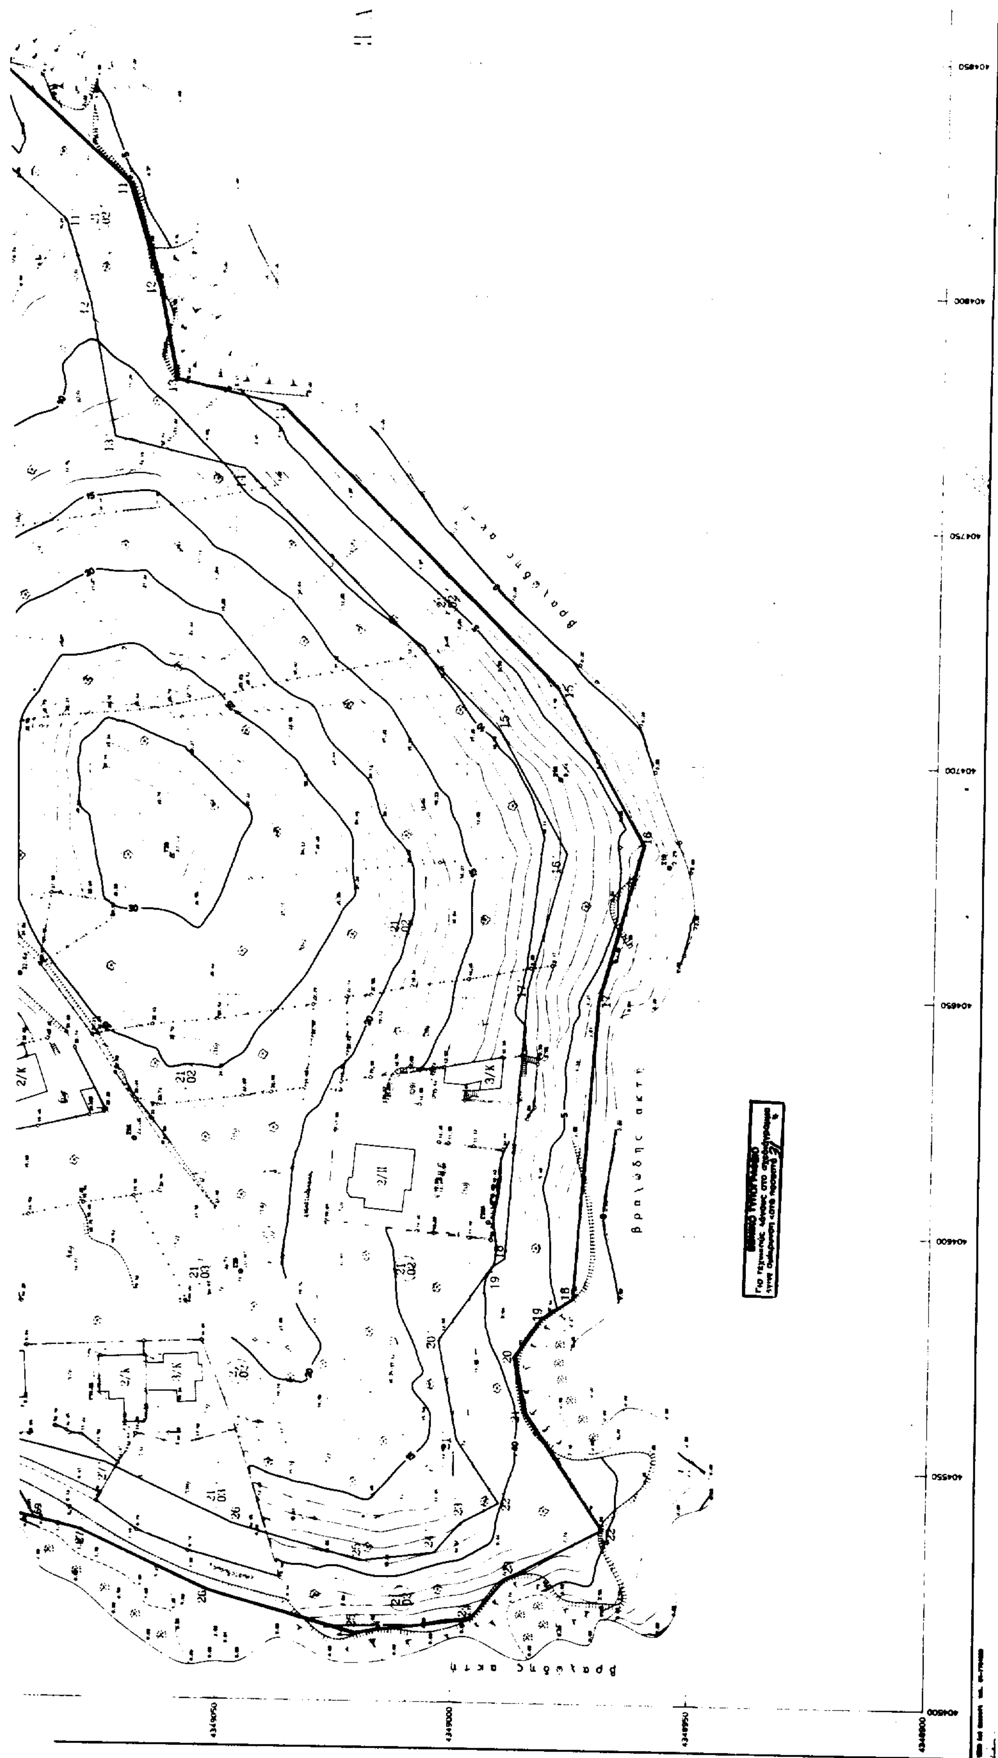

ΓΑΣΗΤΙΚΟΣ ΚΟΛΠΟΣ

404900 404950 405000 4348900

ΑΡΧΕΙΟ: ΕΘΜΑΡ1.FPL ΟΗ: 1.00 m ΚΛΙΜΑΚΑ 1:500

[illegible]	4045[illegible]7.72	43480[illegible] 30	Οριογραμμή αιγιαλού
[illegible]	404514.30	434003[illegible].05	Οριογραμμή αιγιαλού
[illegible]	404523.28	4348062.40	Οριογραμμή αιγιαλού
[illegible]	404535.64	4348079.36	Οριογραμμή αιγιαλού
[illegible]	404543.85	4348113.02	Οριογραμμή αιγιαλού
[illegible]	404547.32	4348147.81	Οριογραμμή αιγιαλού
[illegible]	404552.27	4348188.11	Οριογραμμή αιγιαλού
31	404544.[illegible]	4348191.85	Οριογραμμή αιγιαλού
[illegible]	404534.[illegible]	4348213.96	Οριογραμμή αιγιαλού
[illegible]	404523.58	4348230.0[illegible]	Οριογραμμή αιγιαλού
54	404612.47	434[illegible]34.57	Οριογραμμή αιγιαλού
[illegible]	404500.85	[illegible]	Οριογραμμή αιγιαλού
[illegible]	404511.76	4348253.42	Οριογραμμή παραλίας
34'	404516.17	4348247.89	Οριογραμμή παραλίας
[illegible]	404533.42	4348242.22	Οριογραμμή παραλίας
[illegible]	404547.84	4348220.95	Οριογραμμή παραλίας
31'	404538.72	43481[illegible]	Οριογραμμή παραλίας
30'	404567.84	4348188.48	Οριογραμμή παραλίας
[illegible]	404582.15	4348145.26	Οριογραμμή παραλίας
[illegible]	404558.87	43481[illegible].48	Οριογραμμή παραλίας
27'	404549.87	4348074.40	Οριογραμμή παραλίας
[illegible]	404537.40	[illegible]	Οριογραμμή παραλίας
[illegible]	404529.85	4348019.96	Οριογραμμή παραλίας
[illegible]	40453[illegible].87	4348004.14	Οριογραμμή παραλίας
[illegible]	404538.15	[illegible]	Οριογραμμή παραλίας
[illegible]	404542.48	[illegible]	Οριογραμμή παραλίας
21	404555.70	[illegible]	Οριογραμμή παραλίας
[illegible]	404576.83	[illegible]	Οριογραμμή παραλίας
18'	404592.70	[illegible]	Οριογραμμή παραλίας
[illegible]	404594.83	[illegible]	Οριογραμμή παραλίας
17'	404652.10	[illegible]	Οριογραμμή παραλίας
16'	4046[illegible]	[illegible]	Οριογραμμή παραλίας
15'	404704.80	4348092.88	Οριογραμμή παραλίας
14'	404762.80	4348048.35	Οριογραμμή παραλίας
13'	404788.40	434807[illegible]	Οριογραμμή παραλίας
12'	404[illegible]07.80	4348081.80	Οριογραμμή παραλίας
11'	404815.30	4348087.32	Οριογραμμή παραλίας
10'	404840.46	4348144.70	Οριογραμμή παραλίας
9'	404880.50	4348127.30	Οριογραμμή παραλίας
8'	4048[illegible].51	4348136.80	Οριογραμμή παραλίας
7'	404903.80	4348141.70	Οριογραμμή παραλίας
6'	404830.82	4348152.17	Οριογραμμή παραλίας
5'	404872.75	43481[illegible].28	Οριογραμμή παραλίας
4'	4048[illegible]	4348180.86	Οριογραμμή παραλίας
3'	404876.06	4348202.80	Οριογραμμή παραλίας
2'	404893.72	434822[illegible].42	Οριογραμμή παραλίας
1'	40[illegible]004.22	4348250.70	Οριογραμμή παραλίας

ΠΙΝΑΚΑΣ ΣΥΝΤΕΤΑΓΜΕΝΩΝ ΚΟΡΥΦΩΝ ΟΡΙΟΓΡΑΜΜΗΣ ΠΑΛΑΙΟΥ ΑΙΓΙΑΛΟΥ

ΣΗΜΕΙΟ	Χ	Ψ	Παρατηρήσεις
[illegible]	404545.[illegible]	43481[illegible]4.0[illegible]	[illegible]
[illegible]	40456[illegible].25	434[illegible]36	[illegible]
[illegible]	[illegible]4568.94	43481[illegible]	[illegible]
[illegible]	[illegible]4.38	[illegible]	[illegible]
[illegible]	[illegible]	[illegible]	[illegible]
[illegible]	404556.[illegible]	[illegible]9.9[illegible]	[illegible]
[illegible]	404538.05	[illegible].22	[illegible]

ΕΠΙΤΡΟΠΗ

... 284 88) ... Οριογραμμή αιγιαλού ... Οριογραμμή Παραλίας ... Οριογραμμή Παλαιού Αιγιαλού ... 87

Η ΕΠΙΤΡΟΠΗ

Δημήτριος Γρ. Ευθυμίου, Τοπογράφος μηχανικός

ΕΛΕΓΧΟΣ ΑΚΡΙΒΕΙΑΣ ΤΟΠΟΓΡΑΦΙΚΟΥ ΔΙΑΓΡΑΜΜΑΤΟΣ

Ελέγχθηκε επί τόπου για την ακρίβεια της αποτύπωσης

Βόλος 22-5-1992

Ο ΕΛΕΓΞΑΣ

Δημήτριος Ευθυμίου, Τοπογράφος μηχανικός


ΤΟΠΟΓΡΑΦΙΚΟ ΔΙΑΓΡΑΜΜΑ
ΚΑΘΟΡΙΣΜΟΥ ΟΡΙΩΝ ΑΙΓΙΑΛΟΥ ΠΑΡΑΛΙΑΣ
ΣΤΑ ΠΛΑΙΣΙΑ ΤΗΣ ΠΟΛΕΟΔΟΜΙΚΗΣ ΜΕΛΕΤΗΣ

ΝΟΜΟΣ	ΜΑΓΝΗΣΙΑΣ
ΠΕΡΙΟΧΗ	ΟΙΚΙΣΜΟΣ ΜΑΡΑΘΟΥ
ΔΗΜΟΣ	ΝΕΑΣ ΑΓΧΙΑΛΟΥ
ΕΠΑΡΧΙΑ	ΒΟΛΟΥ
ΚΤΗΜΑΤΙΚΗ ΥΠΗΡΕΣΙΑ	ΝΟΜΟΥ ΜΑΓΝΗΣΙΑΣ

ΑΡΙΘΜΟΣ ΣΧΕΔΙΟΥ	ΚΛΙΜΑΚΑ 1:500
ΑΙΓΜΑΡ 1	ΙΣΟΔΙΑΣΤΑΣΗ 1 μ
ΦΥΛΛΟ 1 από 2	ΗΜΕΡΟΜΗΝΙΑ 10/4/1996

ΟΙ ΣΥΝΤΑΞΑΝΤΕΣ ΜΗΧΑΝΙΚΟΙ

ΔΗΜΗΤΡΙΟΣ ΣΠ. ΜΠΑΡΚΑΣ
ΔΙΠΛ. ΤΟΠΟΓΡΑΦΟΣ ΜΗΧΑΝΙΚΟΣ
... ΠΟΛΥΤΕΧΝΕΙΟΥ
... ΤΗΛ. 0421 37239
38333 ΒΟΛΟΣ

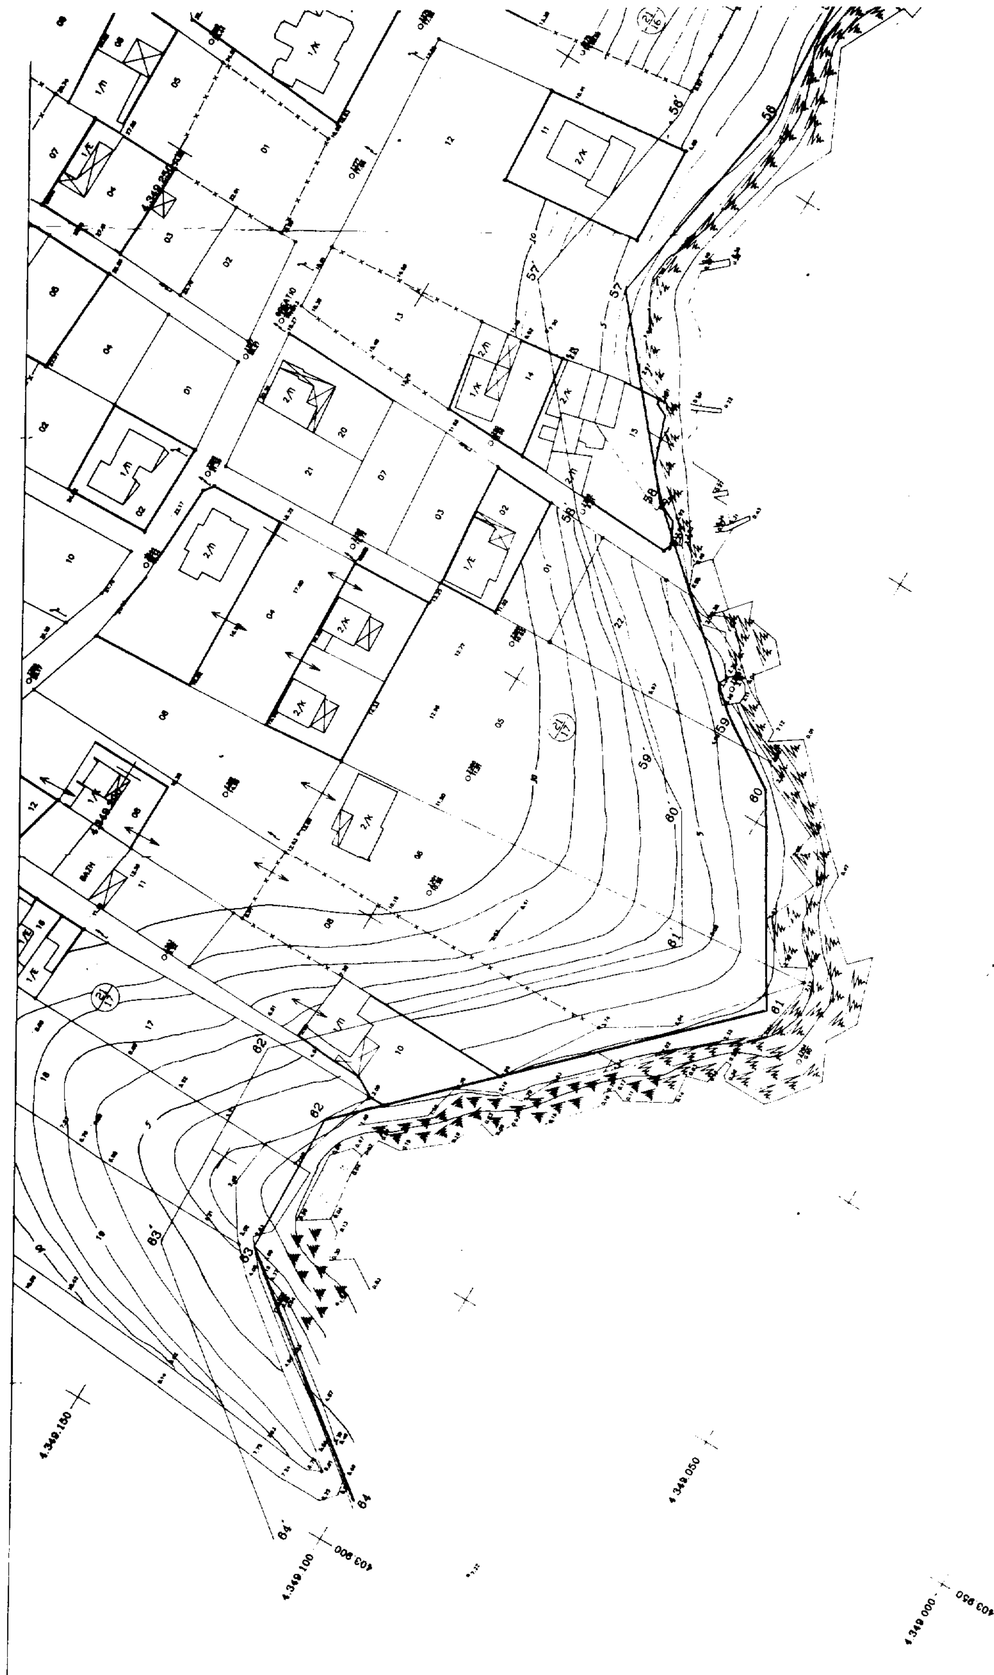

ΦΡΕΑΤΙΟ
ΦΡΕΑΤΙΟ
ΦΡΕΑΤΙΟ
ΦΡΕΑΤΙΟ
ΦΡΕΑΤΙΟ
4.349.350
4.349.300
40
41
42
43
44
45
46
47
48
53
54
55
56

ΤΠΟΜΝΗΜΑ ΣΥΜΒΟΛΙΣΜΩΝ

ΤΡΙΓΩΝΟΜΕΤΡΙΚΗ ΚΑΙ ΥΨΟΜΕΤΡΙΚΗ ΕΞΑΡΤΗΣΗ

Το παρον διάγραμμα αποτελεί απόσπασμα του κτηματολογικού διαγραμματος που συντάχθηκε στα πλαισια της εκπονούμενης Πολεοδομικής Μελέτης του Οικισμού Μάραθου, για τις ανάγκες της οποιας γίνεται και ο παρών καθορισμός των οριογραμμών αιγιαλού και παραλίας.
Στην περιοχη υπάρχει πύκνωση του Κρατικού Τριγωνομετρικού δικτύου καθώς και δίκτυο πολυγωνικών σημειων και υψομετρικών αφετηριών, τα στοιχεία των οποιων διαθέτει ο φορέας ανάθεσης της μελέτης που ειναι το Υ.ΠΕ.ΧΩ.Δ.Ε..
Συστημα αναφοράς είναι το Ε.Γ.Σ.Α.' 87.

ΠΙΝΑΚΑΣ ΣΥΝΤΕΤΑΓΜΕΝΩΝ ΚΟΡΥΦΩΝ ΟΡΙΟΓΡΑΜΜΩΝ ΑΙΓΙΑΛΟΥ ΚΑΙ ΠΑΡΑΛΙΑΣ

ΣΗΜΕΙΟ	Χ	Ψ	Παρατηρησεις
25	404614.00	4340021.05	[illegible]
26	404623.26	4340053.40	
27	404635.64	4340079.36	
28	404643.85	4340113.02	
29	404647.32	4340147.81	
30	404653.27	4340168.11	
31	404644.71	4340191.05	
32	404634.71	4340213.56	
33	404623.56	4340230.03	
34	404612.47	4340234.63	
35	404600.86	4340241.41	
36	404483.07	4340260.70	
37	404470.15	4340283.66	
38	404460.52	4340306.67	
39	404430.83	4340314.70	
40	404392.31	4340320.80	
41	404363.80	4340315.21	
42	404341.12	4340308.34	
43	404318.06	4340280.05	
44	404313.31	4340264.72	
45	404301.13	4340217.87	
46	404302.30	4340179.30	
47	404308.06	4340160.78	
48	404301.06	4340151.46	
49	404306.30	4340137.74	
50	404305.09	4340117.87	
51	404303.79	4340100.04	
52	404276.86	4340093.77	
53	404263.31	4340120.02	
54	404224.76	4340146.30	
55	404182.61	4340184.40	
56	404130.80	4340183.00	
57	404118.61	4340180.61	
58	404091.58	4340146.40	
59	404082.61	4340117.63	

ΑΠΟΣΠΑΣΜΑ ΧΑΡΤΟΥ ΝΟΜΟΥ ΜΑΓΝΗΣΙΑΣ - ΚΛ. 1:50000

Περιοχή καθορισμού

ΑΠΟΣΠΑΣΜΑ ΣΧΕΔΙΟΥ ΟΡΙΟΘΕΤΗΣΗΣ ΟΙΚΙΣΜΟΥ ΜΑΡΑΘΟΥ-ΚΛ. 1:5000

Περιοχή καθορισμού

ΔΙΑΝΟΜΗ ΠΙΝΑΚΙΔΩΝ

ΑΙΓΜΑΡ-1/ΦΥΛΛΟ 1 απο 2

ΑΙΓΜΑΡ-1/ΦΥΛΛΟ 2 απο 2

ΥΠΟΜΝΗΜΑ ΕΠΙΤΡΟΠΗΣ

Το παρόν τοπογραφικό διάγραμμα συνοδεύει την από , 8 / 1997 έκθεση της επιτροπής καθορισμού των ορίων του αιγιαλού. (άρθρο 100 του Π.Δ. 204/88).

404.000
4.348.850
404.050
4.348.900
404.100
404.150
Εθνικό Τυπογραφείο

[illegible]	404801.[illegible]	43401[illegible]	
[illegible]	404[illegible].01	4340112.63	
[illegible]	404[illegible]	4340181.76	
[illegible]	404[illegible]1.[illegible]	4340[illegible].75	
[illegible]	40[illegible]	4340138.10	
[illegible]	40[illegible].72	4340137.[illegible]	
64	40[illegible].57	4340[illegible].79	
[illegible]	404[illegible]37.40	4340[illegible]47.24	[illegible]
[illegible]	404[illegible].67	4340[illegible]74.40	
[illegible]	404[illegible].67	4340110.46	
[illegible]	404[illegible].15	4340140.[illegible]	
[illegible]	404[illegible]7.84	4340[illegible]	
31'	404[illegible].72	4340197.87	
[illegible]	404547.84	4340[illegible].03	
[illegible]	404[illegible].42	4340[illegible].22	
[illegible]	404518.17	4340247.[illegible]	
[illegible]	404511.76	4340252.42	
[illegible]	404[illegible].08	4340274.34	
[illegible]	404[illegible].71	4340[illegible].87	
[illegible]	404[illegible].40	4340320.[illegible]	
[illegible]	404442.[illegible]	4340[illegible].42	
[illegible]	404301.84	4340336.[illegible]	
41'	404[illegible].31	4340329.72	
[illegible]	404333.70	4340318.47	
[illegible]	404304.82	4340297.63	
[illegible]	404[illegible].10	4340270.84	
[illegible]	404[illegible].57	4340222.[illegible]	
[illegible]	404287.47	4340176.67	
[illegible]	404273.80	4340158.[illegible]	
[illegible]	404[illegible].57	4340140.63	
[illegible]	404[illegible].20	4340124.57	
[illegible]	404[illegible].38	4340116.[illegible]	
51'	---	---	
[illegible]	404[illegible]1.32	4340112.78	
[illegible]	404[illegible].84	4340137.81	
54'	404231.81	4340[illegible].48	
[illegible]	404188.46	4340170.[illegible]	
[illegible]	404151.30	4340177.84	
[illegible]	404113.12	4340183.81	
[illegible]	404080.[illegible]	4340[illegible].10	
[illegible]	404080.72	4340121.61	
[illegible]	404040.02	4340112.[illegible]	
61'	404024.18	4340[illegible].77	
[illegible]	403970.80	4340153.48	
[illegible]	403931.22	4340151.78	
64'	403[illegible].80	4340107.01	

ΠΙΝΑΚΑΣ ΣΥΝΤΕΤΑΓΜΕΝΩΝ ΚΟΡΥΦΩΝ ΟΡΙΟΓΡΑΜΜΗΣ ΠΑΛΑΙΟΥ ΑΙΓΙΑΛΟΥ

ΣΗΜΕΙΟ	Χ	Ψ	Παρατηρησεις
[illegible]	404848.97	4340134.08	[illegible]
[illegible]	404[illegible]1.25	4340136.11	[illegible]
[illegible]	404[illegible].84	4340137.30	[illegible]
[illegible]	404874.38	4340137.76	[illegible]
[illegible]	404[illegible]1.74	4340113.13	[illegible]
[illegible]	404[illegible].10	4340[illegible].82	[illegible]
[illegible]	404838.05	4340[illegible].22	[illegible]

επιτροπής καθορισμού των ορίων του αιγιαλού. (άρθρο 100 του Π.Δ. 284/88)

———	(κόκκινη)	1,2,3,....	Οριογραμμή Αιγιαλού
———	(πράσινη)	1',2',3',....	Οριογραμμή Παραλίας
———	(μπλε)	[illegible]	Οριογραμμή Παλαιού Αιγιαλού

Οι κορυφές των οριογραμμών ορίζονται από ορθογώνιες συντεταγμένες του Κρατικού Τριγωνομετρικού Δικτύου, στο σύστημα αναφοράς Ε.Γ.Σ.Α. '87.

Ο ΠΡΟΕΔΡΟΣ

ΤΑ ΜΕΛΗ

1)

2)

ΕΛΕΓΧΟΣ ΑΚΡΙΒΕΙΑΣ ΤΟΠΟΓΡΑΦΙΚΟΥ ΔΙΑΓΡΑΜΜΑΤΟΣ

Ελέγχθηκε επί τόπου για την ακρίβεια της αποτύπωσης.

Βόλος 22/9/1998

Ο ΕΛΕΓΞΑΣ

ΕΘΟΡΗΘΗΚΕ

ΤΟΠΟΓΡΑΦΙΚΟ ΔΙΑΓΡΑΜΜΑ

ΚΑΘΟΡΙΣΜΟΥ ΟΡΙΩΝ ΑΙΓΙΑΛΟΥ – ΠΑΡΑΛΙΑΣ ΣΤΑ ΠΛΑΙΣΙΑ ΤΗΣ ΠΟΛΕΟΔΟΜΙΚΗΣ ΜΕΛΕΤΗΣ

ΝΟΜΟΣ:	ΜΑΓΝΗΣΙΑΣ
ΠΕΡΙΟΧΗ:	ΟΙΚΙΣΜΟΣ ΜΑΡΑΘΟΥ
ΔΗΜΟΣ:	ΝΕΑΣ ΑΓΧΙΑΛΟΥ
ΕΠΑΡΧΙΑ:	ΒΟΛΟΥ
ΚΤΗΜΑΤΙΚΗ ΥΠΗΡΕΣΙΑ:	ΝΟΜΟΥ ΜΑΓΝΗΣΙΑΣ

ΑΡΙΘΜΟΣ ΣΧΕΔΙΟΥ	ΚΛΙΜΑΚΑ: 1:500
ΑΙΓΜΑΡ — 1	ΙΣΟΔΙΑΣΤΑΣΗ: 1 μ.
ΦΥΛΛΟ: 2 από 2	ΗΜΕΡΟΜΗΝΙΑ: 10/8/1998

ΟΙ ΣΥΝΤΑΞΑΝΤΕΣ ΜΗΧΑΝΙΚΟΙ